


Situation projetée




Echelle 1/500

Echelle : 1/500

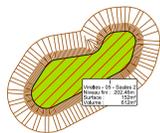

Ile boisée

- Légende des lies :
- A - lies roselières
  - B - lies carigales
  - C - lie et lot de schiste
  - D - lies immergées
  - E - lie boisée
  - G - lies prairies marécageuses fleuries
  - H - Les petits étangs endigués
  - I - Saules
  - J - Roseaux en rideaux
  - Assise en enrochement

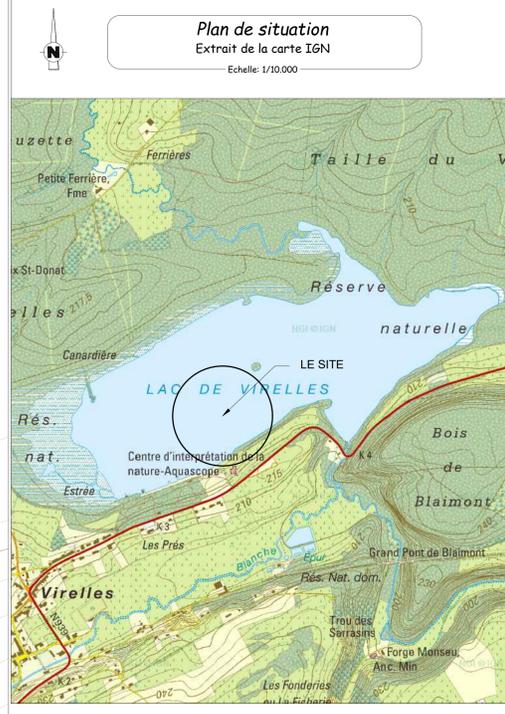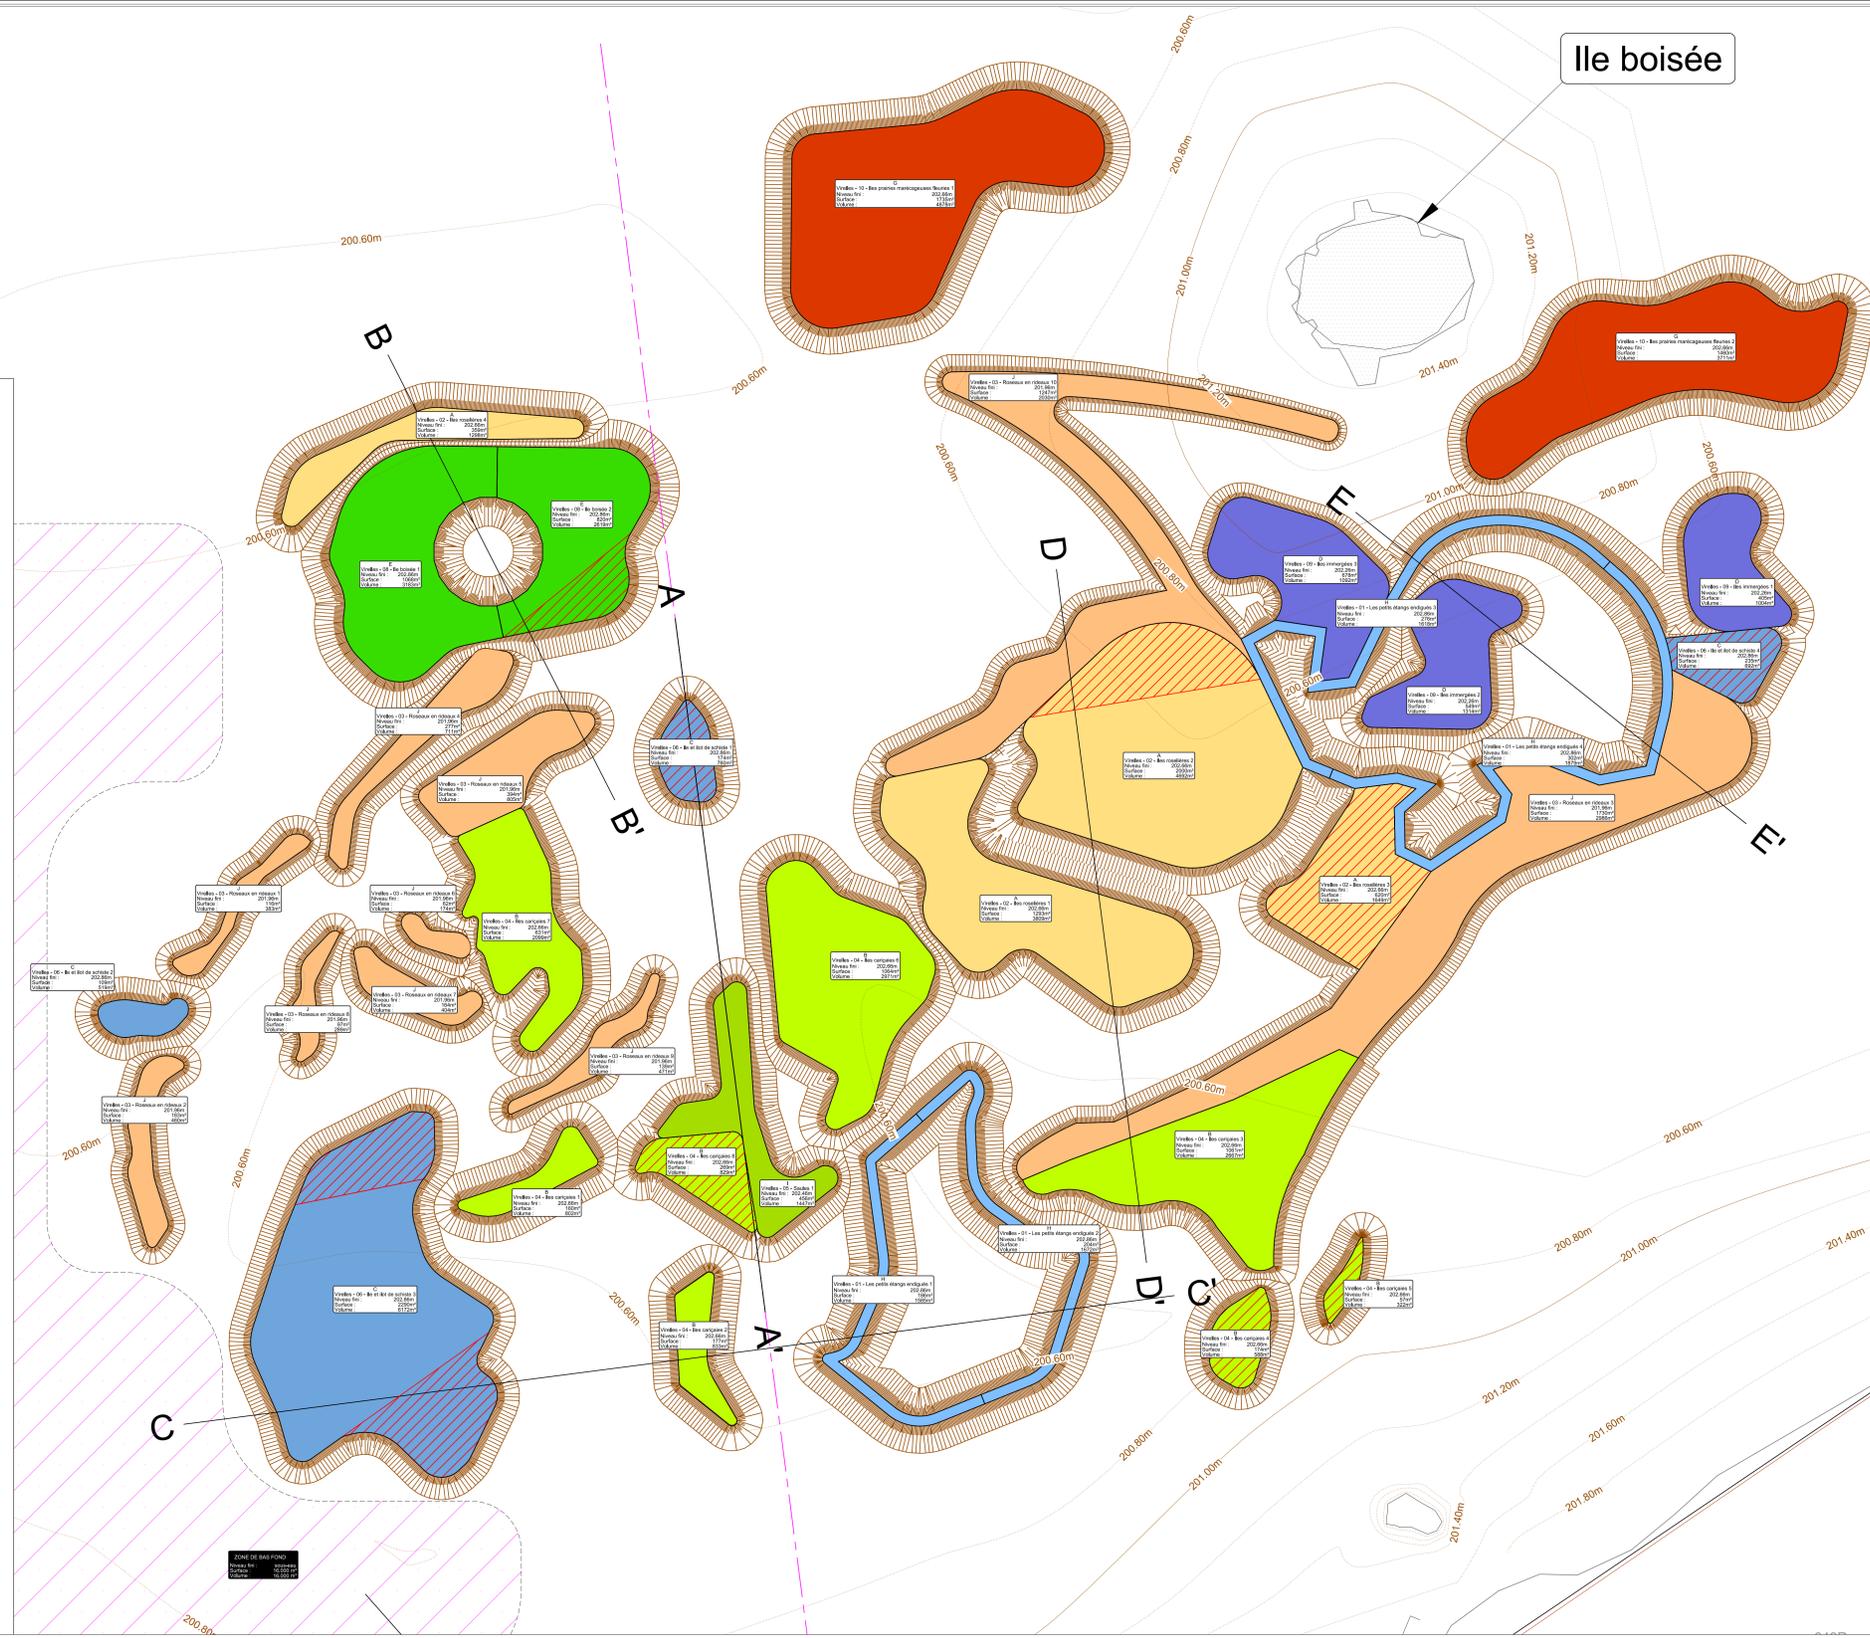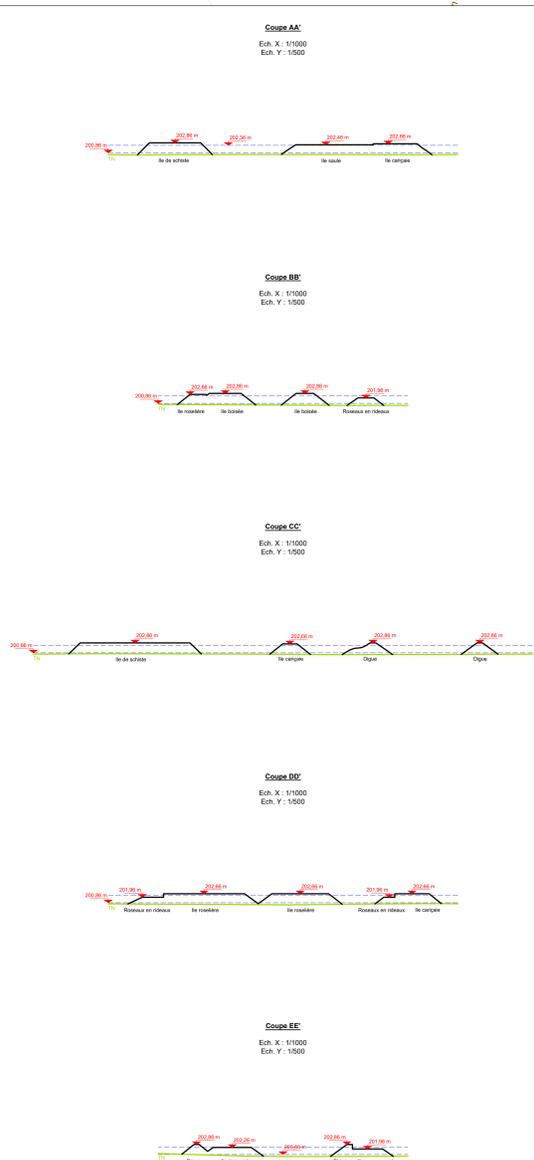

PROVINCE DE HAINAUT  
Ville de Chimay

Pouvoir adjudicateur/Maître de l'ouvrage :

**VIRELLES NATURE A.S.B.L.**  
Rue du Lac, 42  
B-6461 Virelles  
Tél. 060/21 13 63  
Courriel : vincent\_scaillet@aquascope.be

Auteur du projet :

**C² PROJECT**  
Chemin de la Maison du Roi, 30D  
B-1380 Lasne  
Tél. 02/318 81 26 Fax 02/318 08 42  
Courriel : info@c2project.be

PERMIS D'URBANISME

Création de divers aménagements sur l'étang de Virelles  
(lies et îlots, amas de branches et plans d'eau)

Situation projetée, coupes types et profils

Indice	Date	Modifications
A	15/05/2019	Première diffusion
B	14/06/2019	Situation projetée, coupes types et profils
C	20/09/2019	Ajout de zone de bas fond
D	...	...
E	...	...
F	...	...

Levé par : ABC²D S.P.R.L. Dessiné par : Ing. Nicolas Frittaion  
Approuvé le : Vérifié par : Responsable du dossier

